



Вариант подключения извещателя с выходными НЗ цепями

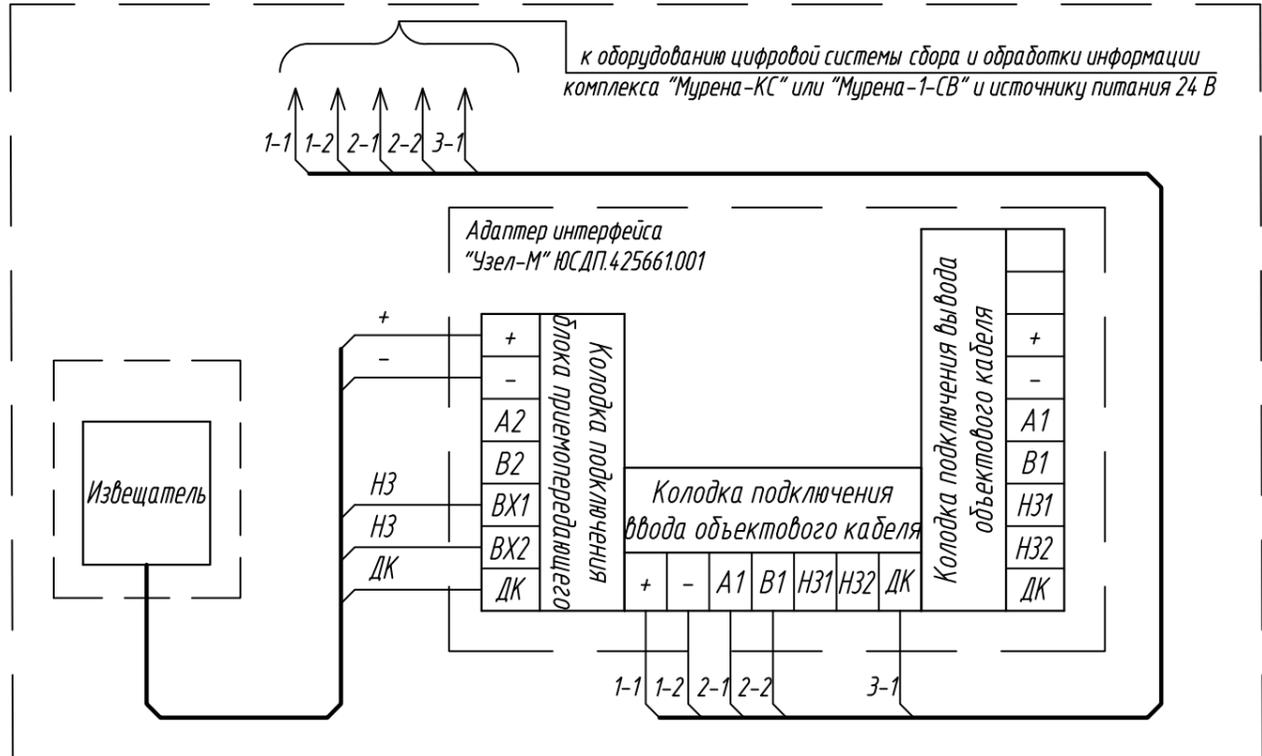

Вариант подключения извещателя с выходным интерфейсом RS-485

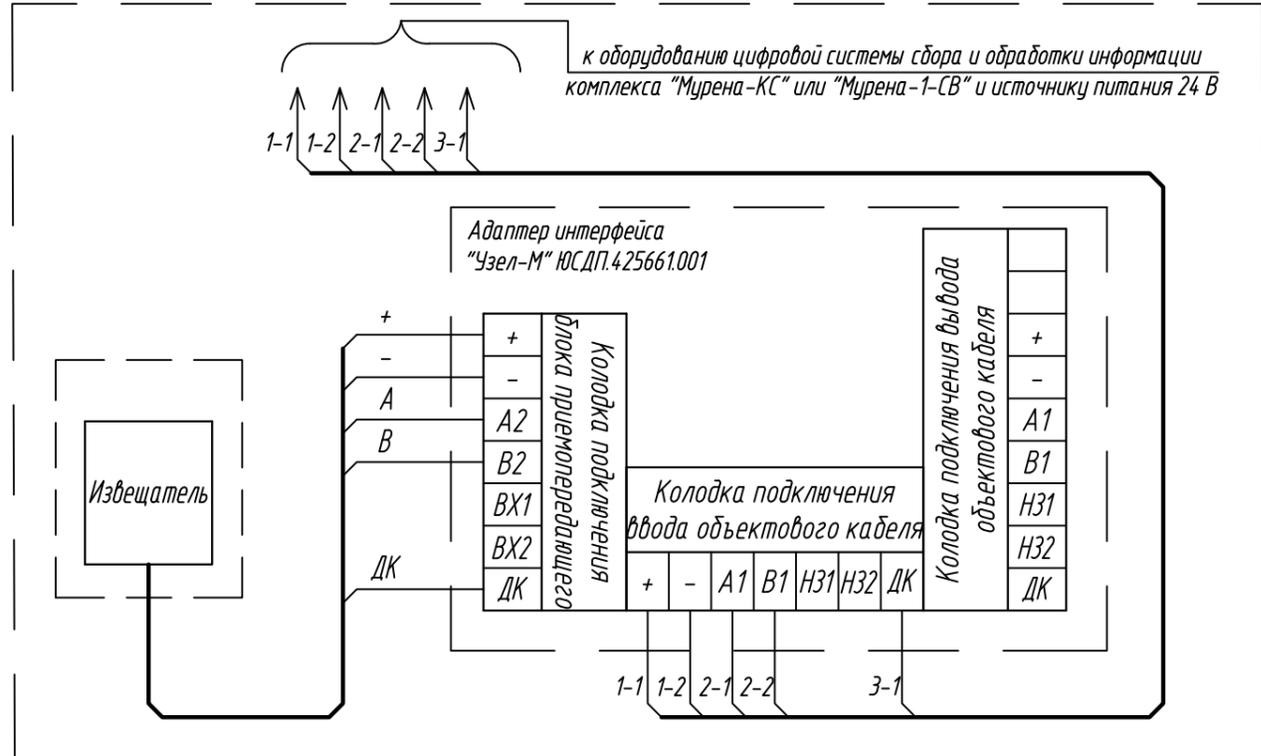

Согласовано:

| |
|----------------|
| Взам. инв. N |
| Подпись и дата |
| Инв. N подл. |

1. Марку и длину кабеля определить на этапе разработки документации.
2. Производитель оставляет за собой право вносить изменения в конструкцию изделия и эксплуатационную документацию (в т.ч. в схемы электрические) без предварительного уведомления.
3. Согласующие и оконечные резисторы условно не показаны.

| | | | | | | | |
|--|---------|------|--------|---------|--------|------|--------|
| АО "ЮМИРС" | | | | | | | |
| Изм. | Кол.уч. | Лист | № док. | Подпись | Дата | | |
| Разраб. | | | | | | | |
| Проверил | | | | | | | |
| ГИП | | | | | | | |
| Н.контр. | | | | | | | |
| Типовые проектные решения | | | | | Стадия | Лист | Листов |
| | | | | | | 1 | |
| Схема подключения адаптера интерфейса "Узел-М" | | | | | | | |