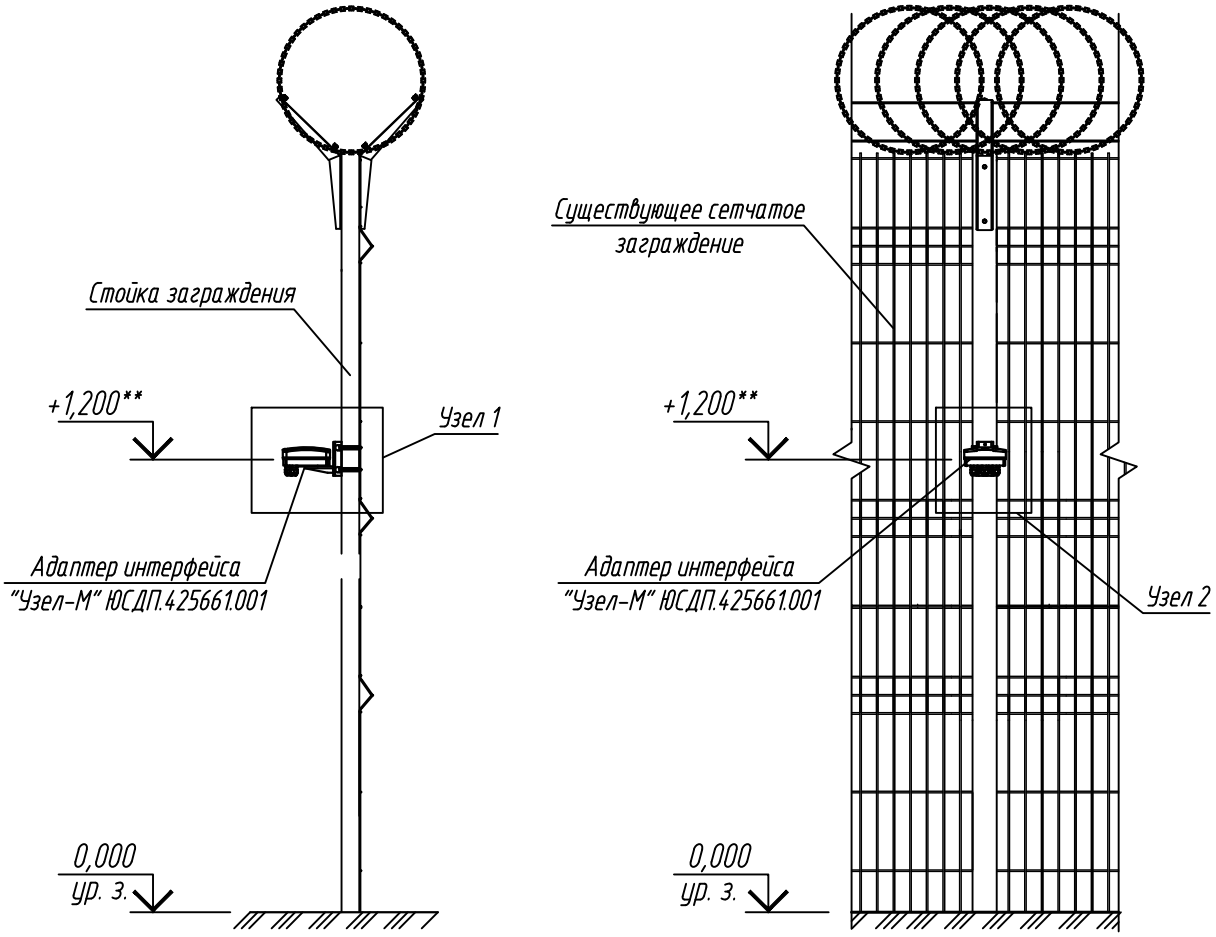

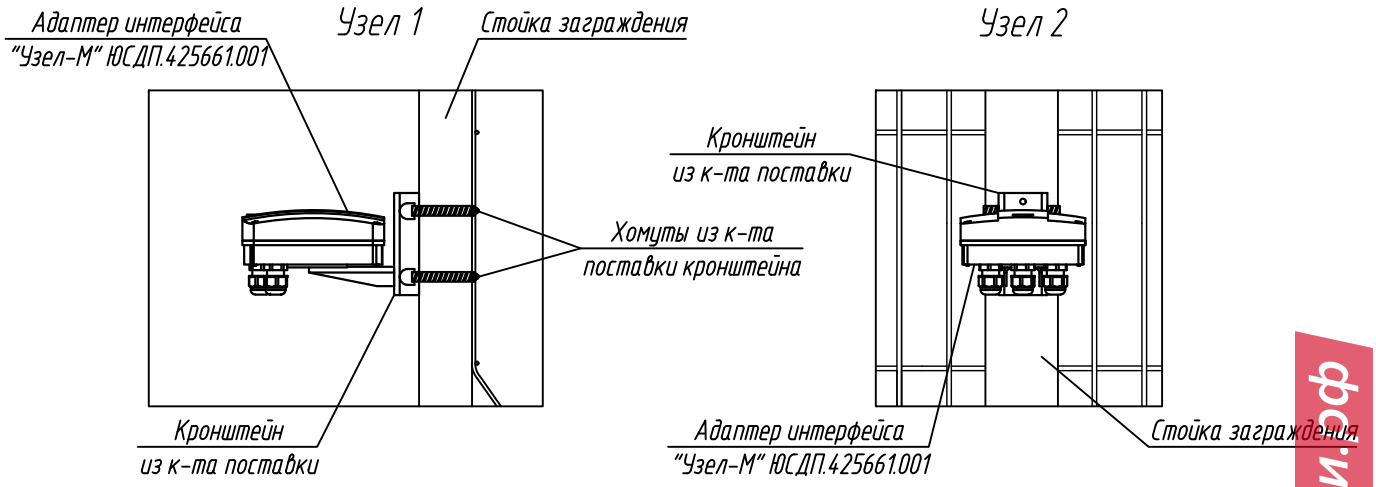

1. * Размеры для справок.
2. ** Высоту установки выбрать на этапе разработки проектной документации.
3. Конструкция заграждения показана условно.
4. Подвод кабеля условно не показан.
5. Производитель оставляет за собой право вносить изменения в конструкцию изделия и эксплуатационную документацию (в т.ч. в схемы электрические) без предварительного уведомления.

Изм.	Кол.уч.	Лист	№ док.	Подпись	Дата	АО "ЮМИРС"		
Разраб.						Типовые проектные решения	Стадия	Лист 1 / Листов
Проверил								
ГИП						Схема установки адаптера интерфейса "Узел-М" на сетчатое заграждение	Umirs	
Н.контр.								

Согласовано:

Взам. инв. N

Подпись и дата

Инв. N подл.

ТЕХКЛЮЧИ.РФ
Сканано с

Формат А4